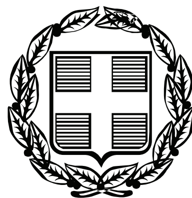


ΕΦΗΜΕΡΙΣ ΤΗΣ ΚΥΒΕΡΝΗΣΕΩΣ

ΤΗΣ ΕΛΛΗΝΙΚΗΣ ΔΗΜΟΚΡΑΤΙΑΣ

ΤΕΥΧΟΣ ΤΕΤΑΡΤΟ **Αρ. Φύλλου 441**

14 Σεπτεμβρίου 2007

ΠΕΡΙΕΧΟΜΕΝΑ

ΑΠΟΦΑΣΕΙΣ

ΑΠΟΦΑΣΕΙΣ

Αριθμ. 2187 (1)

Κήρυξη ως αναδασωτέας έκτασης (307,555) στρεμμάτων, στην περιοχή του παραποτάμιου δάσους στην ανατολική όχθη του Αξιού ποταμού, του Δήμου Αξιούπολης, Ν. Κιλκίς.

Ο ΓΕΝΙΚΟΣ ΓΡΑΜΜΑΤΕΑΣ
ΠΕΡΙΦΕΡΕΙΑΣ ΚΕΝΤΡΙΚΗΣ ΜΑΚΕΔΟΝΙΑΣ

Έχοντας υπόψη:

1. Τις διατάξεις για διοικητική αποκέντρωση του ν. 3200/1955 όπως τροποποιήθηκε και ισχύει.

2. Τις διατάξεις του άρθρου 117 παρ. 3 του Συντάγματος της Χώρας.

3. Τις διατάξεις του ν. 998/1979 «Περί προστασίας δασών κ.λ.π.» και ειδικότερα:

α) του άρθρου 41 παρ. 1,

β) του άρθρου 38 παρ. 1.

4. Τις διαταγές του Υ.Α.Α & ΤΡ:

α) 160417/1180/8.7.1980,

β) 182447/3049/24.9.1980.

5. Την υπ' αριθμ. 2322/6.8.2007 αναφορά του Δασαρχείου Γουμένισσας.

6. Την υπ' αριθμ. 5631/11.8.2000 απόφαση Γεν. Γραμματέα Περιφέρειας Μακεδονίας «Ορισμός εισηγητών και μεταβίβαση εξουσίας υπογραφής, με εντολή του Γενικού Γραμματέα, αποφάσεων εγγράφων και άλλων πράξεων στο Γενικό Διευθυντή και στους Προϊσταμένους Δ/νσεων και Προϊσταμένους Τμημάτων και Υπηρεσιών της Περιφέρειας», αποφασίζουμε:

Κηρύσσουμε ως αναδασωτέα με σκοπό την αποτελεσματική προστασία και την αποκατάσταση της φυσικής αναγέννησης, δημοσίας έκτασης εμβαδού 307,555 στρεμμάτων, της οποίας η δασική βλάστηση καταστράφηκε από πυρκαγιά και βρίσκεται στην ανατολική όχθη του Αξιού ποταμού, του Δήμου Αξιούπολης, του Ν. Κιλκίς.

Προσδιορίζεται από τα στοιχεία (1, 2, 3, 4, 5, 6, 7, ... 18, 19, 20, 21, 22, 1) και έχει όρια:

Ανατολικά:Αναδασώσεις λεύκης,

Δυτικά: Παραποτάμιο δάσος Αξιού ποταμού,

Βόρεια: Εσωτερικό ανάχωμα και αναδασώσεις λεύκης.


Νότια: Νέα κοίτη Αξιού ποταμού,

όπως φαίνεται στο συνημμένο διάγραμμα που αποτελεί αναπόσπαστο μέρος της απόφασης αυτής.

Η απόφαση αυτή να δημοσιευθεί στην Εφημερίδα της Κυβερνήσεως.

Κιλκίς, 30 Αυγούστου 2007


Με εντολή Γενικού Γραμματέα Περιφέρειας
Ο Διευθυντής
ΣΤΕΡΓΙΟΣ ΠΑΠΑΔΗΜΗΤΡΙΟΥ

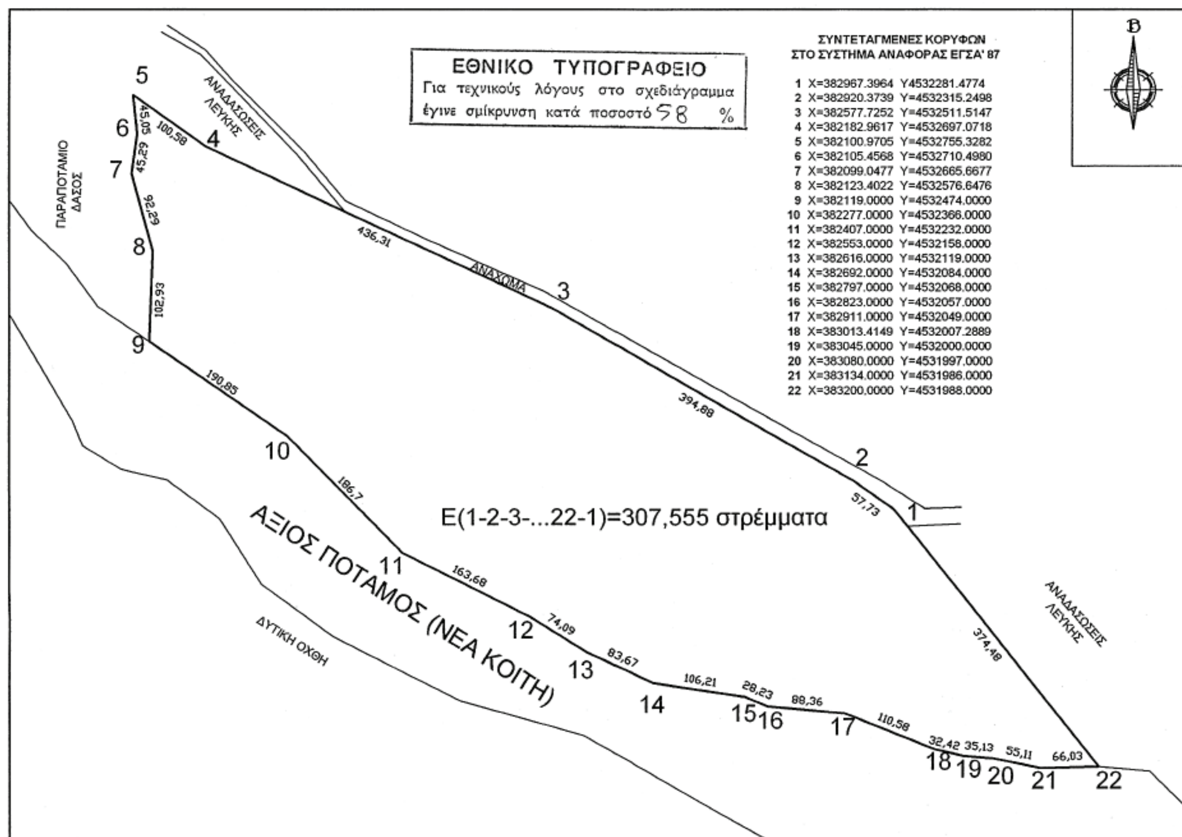

ΣΥΝΤΕΤΑΓΜΕΝΕΣ ΚΟΡΥΦΩΝ
ΣΤΟ ΣΥΣΤΗΜΑ ΑΝΑΦΟΡΑΣ ΕΓΣΑ' 87

1	X=382967.3964	Y4532281.4774
2	X=382920.3739	Y=4532315.2498
3	X=382577.7252	Y=4532511.5147
4	X=382182.9617	Y=4532697.0718
5	X=382100.9705	Y=4532755.3282
6	X=382105.4568	Y=4532710.4980
7	X=382099.0477	Y=4532665.6677
8	X=382123.4022	Y=4532576.6476
9	X=382119.0000	Y=4532474.0000
10	X=382277.0000	Y=4532366.0000
11	X=382407.0000	Y=4532232.0000
12	X=382553.0000	Y=4532158.0000
13	X=382616.0000	Y=4532119.0000
14	X=382692.0000	Y=4532084.0000
15	X=382797.0000	Y=4532068.0000
16	X=382823.0000	Y=4532057.0000
17	X=382911.0000	Y=4532049.0000
18	X=383013.4149	Y=4532007.2889
19	X=383045.0000	Y=4532000.0000
20	X=383080.0000	Y=4531997.0000
21	X=383134.0000	Y=4531986.0000
22	X=383200.0000	Y=4531988.0000

ΑΠΟΣΠΑΣΜΑ ΧΑΡΤΗ ΚΛΙΜΑΚΑΣ 1:50.000 ΟΠΟΥ ΑΠΟΤΥΠΩΝΕΤΑΙ Η ΘΕΣΗ ΤΗΣ ΕΚΤΑΣΗΣ

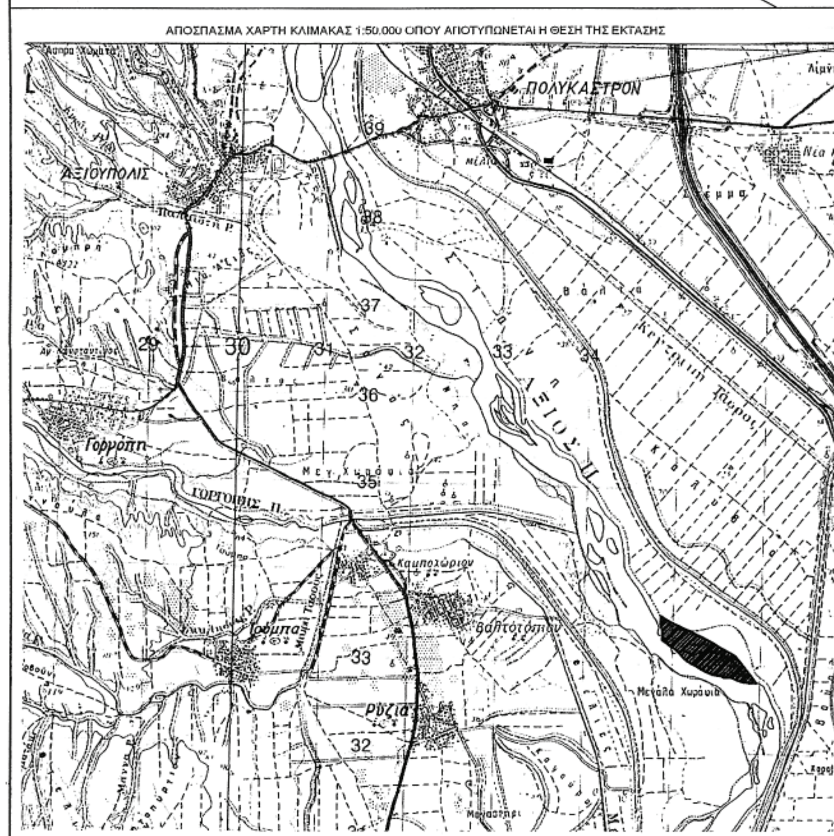

ΤΟΠΟΓΡΑΦΙΚΟ ΔΙΑΓΡΑΜΜΑ

ΚΑΜΕΝΟΥ ΠΑΡΑΠΟΤΑΜΙΟΥ ΔΑΣΟΥΣ
ΕΜΒΑΔΟΥ Ε(1-2-3-... -22-1) = 307,555 στεμ
ΠΟΥ ΠΡΟΤΕΙΝΕΤΑΙ ΝΑ ΚΗΡΥΧΘΕΙ ΑΝΑΔΑΣΩΤΕΟ
ΣΤΗ ΠΕΡΙΟΧΗ ΑΓΡΟΚΤΗΜΑΤΟΣ ΑΞΙΟΥΠΟΛΗΣ
ΔΗΜΟΥ ΑΞΙΟΥΠΟΛΗΣ Ν. ΚΙΛΚΙΣ

ΚΛΙΜΑΚΑ : 1:5000

Γουμένισσα 6-8-2007

Ο ΣΥΝΤΑΚΤΗΣ

Γεώργιος Καγιάννης
Δασολόγος

ΕΓΚΡΙΘΗΚΕ
Ο ΔΑΣΑΡΧΗΣ

Αντώνιος Τζάκος
Δασολόγος

ΘΕΩΡΗΘΗΚΕ
Ο ΔΝΤΗΣ ΔΑΣΩΝ ΚΙΛΚΙΣ

Παπαδημητρίου Στέργιος
Δασολόγος με βαθμό Α

Αριθμ. 4693 (2)

Κήρυξη ως αναδασωτέας έκτασης, εμβαδού Ε = 749,68 τ.μ. στη θέση «Μικρός Πάλιουρας», Δημοτικού Διαμερίσματος Αγ. Νικολάου, του Δήμου Σιθωνίας.

Ο ΓΕΝΙΚΟΣ ΓΡΑΜΜΑΤΕΑΣ
ΠΕΡΙΦΕΡΕΙΑΣ ΚΕΝΤΡΙΚΗΣ ΜΑΚΕΔΟΝΙΑΣ

Έχοντας υπόψη:

1. Τις διατάξεις του άρθρου 117 παρ. 3 του Συντάγματος της χώρας.

2. Τις διατάξεις του ν. 998/1979 «Περί Προστασίας Δασών κ.λ.π. και ειδικότερα:

I. Του άρθρου 41 παρ. 1,

II. Του άρθρου 38,

3. Τις διαταγές του Υπουργείου Γεωργίας:

1.160417/1180/8.7.1970,

II. 182447/3049/24.9.1980.

4. Την υπ' αριθμ. 3590/24.8.2007 πρόταση του Δασαρχείου Πολυγύρου.

5. Τις διατάξεις του άρθρου 1 παρ. 2 του ν. 2503/1997 «Μεταβίβαση αρμοδιοτήτων στο Γενικό Γραμματέα Περιφέρειας».

6. Την υπ' αριθμ. 5631/11.8.2000 απόφαση Γενικού Γραμματέα Περιφέρειας Κεντρικής Μακεδονίας «Κατανομή αρμοδιοτήτων στους Προϊσταμένους των Δασικών Υπηρεσιών», αποφασίζουμε:

Κηρύσσουμε ως αναδασωτέα έκταση με στοιχεία κορυφών Α - Β - Γ - Δ - Ε - Α και εμβαδού Ε - 749,68 τ.μ., στη θέση «Μικρός Πάλιουρας» Δημοτικού Διαμερίσματος Αγ. Νικολάου, του Δήμου Σιθωνίας. Ν. Χαλκιδικής με σκοπό την προστασία και την αναδάσωση με φυσική αναγέννηση της έκτασης που καταστράφηκε από πυρκαγιά.

Η έκταση με στοιχεία Α-Β-Γ-Δ-Ε-Α, εμβαδού Ε= 749,68 τ.μ.. συνορεύει:

Βόρεια: Με δημόσιο δάσος,

Νότια; Με δημόσιο δάσος,

Ανατολικά; Με δημόσιο δάσος,

Δυτικά; Με δημόσιο δάσος,


όπως φαίνεται στο συνημμένο τοπογραφικό διάγραμμα που αποτελεί αναπόσπαστο μέρος της απόφασης αυτής.

Η απόφαση αυτή να δημοσιευθεί στην Εφημερίδα της Κυβερνήσεως.

Πολύγυρος, 29 Αυγούστου 2007


Με εντολή Γενικού Γραμματέα Περιφέρειας
Ο Διευθυντής
ΕΛΕΥΘΕΡΙΟΣ ΠΙΤΣΟΚΟΣ

ΕΘΝΙΚΟ ΤΥΠΟΓΡΑΦΕΙΟ
Για τεχνικούς λόγους στο σχεδιάγραμμα
έγινε σμίκρυνση κατά ποσοστό 78 %

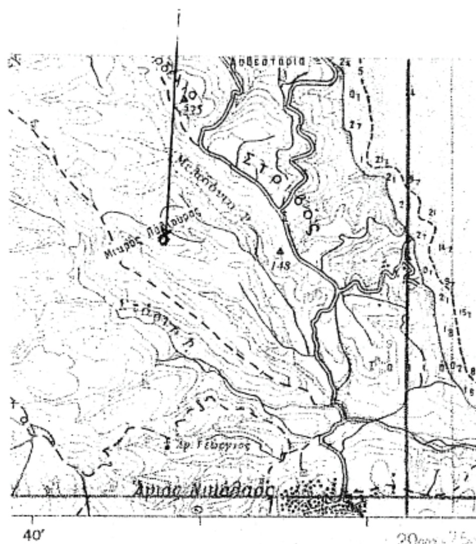

ΚΛΙΜΑΚΑ 1:50.000

Τοπογραφικό διάγραμμα
Έκτασης με στοιχεία Α-Β-Γ-Δ-Ε-Α
Εμβαδού Ε= 749,68 τ.μ που έχει καταστραφεί από πυρκαγιά
στη θέση «Μικρός Πάλιουρας»
Δ.Δ. Αγ. Νικολάου, Δήμου Σιθωνίας

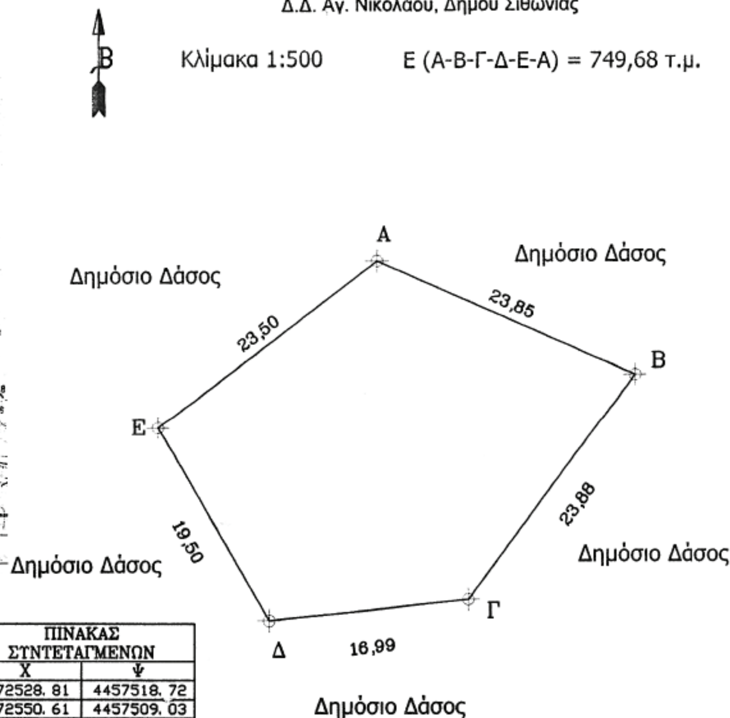

ΣΗΜΕΙΑ	ΠΙΝΑΚΑΣ ΣΥΝΤΕΤΑΓΜΕΝΩΝ	
α/α	Χ	Ψ
Α	472528.81	4457518.72
Β	472550.61	4457509.03
Γ	472536.45	4457489.80
Δ	472519.56	4457487.98
Ε	472510.17	4457504.41

ΑΠΟΣΠΑΣΜΑ ΧΑΡΤΗ

Περιοχής του Δημοτικού Διαμερίσματος **Αγ. Νικολάου, Δήμου Σιθωνίας**, Ν. Χαλκιδικής στο οποίο φαίνεται η δασική έκταση εμβαδού **Ε=749,68 τ.μ.**
Δασική Θέση **«Μικρός Πάλιουρας»**
Γεωργ. Μήκος 23° 40΄36΄΄
Γεωργ. Πλάτος 40° 16΄ 03΄΄

ΥΠΟΜΝΗΜΑ


Θέση Δασικής έκτασης που καταστράφηκε από πυρκαγιά


Επαρχιακό οδικό δίκτυο


Ρέμα

Πολύγυρος 24/08/2007
Ο Συντάξας Δασολόγος

Παπαδόπουλος Ιάκωβος
Δασολόγος με βαθμό Β΄

ΕΛΕΓΘΗΚΕ
Ο Δασάρχης Πολυγύρου

Ιωάννης Τσιρέλας
Δασολόγος με βαθμό Α΄

ΘΕΩΡΗΘΗΚΕ
Ο Δ/ντης Δασών

Ελευθέριος Πιτσόκος
Δασολόγος με βαθμό Α΄

Αριθμ. 5176 (3)

Επικύρωση καθορισμού των οριογραμμών τμήματος υδατορέματος στην Αταλάντη Ν. Φθιώτιδας.

Ο ΓΕΝΙΚΟΣ ΓΡΑΜΜΑΤΕΑΣ
ΠΕΡΙΦΕΡΕΙΑΣ ΣΤΕΡΕΑΣ ΕΛΛΑΔΑΣ

Έχοντας υπόψη:

1. Τις διατάξεις του άρθρου 6 του ν. 880/1979 (ΦΕΚ 58Α), όπως τροποποιήθηκε με το άρθρο 5 του ν. 3010/2002 (ΦΕΚ 91Α).

2. Τις διατάξεις του άρθρου 90 του Κώδικα Νομοθεσίας για την «Κυβέρνηση και τα Κυβερνητικά όργανα» που κυρώθηκε με το άρθρο πρώτο του π.δ/τος 63/2005 (ΦΕΚ 98Α΄ 22.4.2005).

3. Τις διατάξεις του ν. 1622/1986 (ΦΕΚ 92Α΄) «Τοπική Αυτοδιοίκηση - Περιφερειακή Ανάπτυξη και δημοκρατικός προγραμματισμός».

4. Τις διατάξεις του ν. 2503/1997 (ΦΕΚ 107Α΄) «Διοίκηση, οργάνωση, στελέχωση της Περιφέρειας, ρύθμιση θεμάτων για την Τοπική Αυτοδιοίκηση και άλλες διατάξεις».

5. Την υπ' αριθμ. 3009/11.11.2004 απόφαση του Γενικού Γραμματέα Περιφέρειας Στερεάς Ελλάδας με την οποία ορίζεται η υπηρεσία μας αρμόδια για τα θέματα οριοθέτησης των υδατορεμάτων.

6. Την υπ' αριθμ. 2909/31.5.2007 (ΦΕΚ 993Β΄) απόφαση του Γενικού Γραμματέα Περιφέρειας Στερεάς Ελλάδας «Παροχή εξουσιοδότησης του δικαιώματος υπογραφής «Με εντολή Γενικού Γραμματέα Περιφέρειας Στερεάς Ελλάδας» στο Γενικό Διευθυντή της Περιφέρειας, στον Προϊστάμενο της Δ/νσης Περιβάλλοντος και Χωροταξίας και στους Προϊσταμένους των Τμημάτων αυτής».

7. Την υπ' αριθμ. ΤΥ 1777/30.1.2007 απόφαση της Δ/νσης Τεχνικών Υπηρεσιών Ν.Α. Φθιώτιδας, με την οποία καθορίζονται οι οριογραμμές τμήματος υδατορέματος στην Αταλάντη Ν. Φθιώτιδας.

8. Την υπ' αριθμ. 4/58/2007 απόφαση (πρακτικό 4/2007) του Δημοτικού Συμβουλίου Αταλάντης.

9. Την υπ' αριθμ. 4088/29.8.2007 απόφαση της Δ/νσης Δημοσίων Έργων Περιφέρειας Στερεάς Ελλάδας, που αφορά έγκριση υδραυλικής μελέτης για την οριοθέτηση τμήματος υδατορέματος σιην Αταλάντη Ν. Φθιώτιδας, αποφασίζουμε:


Επικυρώνουμε τον καθορισμό των οριογραμμών τμήματος υδατορέματος στην Αταλάντη Ν. Φθιώτιδας, με τις συντεταγμένες των κορυφών των πολυγωνικών τους γραμμών, όπως αυτές σημειώνονται με μπλε γραμμές στο θεωρημένο από την Δ/νση Τεχνικών Υπηρεσιών Ν.Α. Φθιώτιδας και την υπηρεσία μας τοπογραφικό διάγραμμα κλίμακας 1:500 που συνοδεύει την παρούσα και αποτελεί αναπόσπαστο μέρος αυτής.

Η ισχύς της παρούσας αρχίζει από τη δημοσίευσή της στην Εφημερίδα της Κυβερνήσεως.

Η απόφαση με το συνημμένο της τοπογραφικό διάγραμμα να δημοσιευθεί στην Εφημερίδα της Κυβερνήσεως.

Λαμία, 31 Αυγούστου 2007

Με εντολή Γενικού Γραμματέα Περιφέρειας
Η Γενική Διευθύντρια Περιφέρειας
ΜΑΡΙΑ ΚΕΜΟΥ - ΡΙΖΟΥ

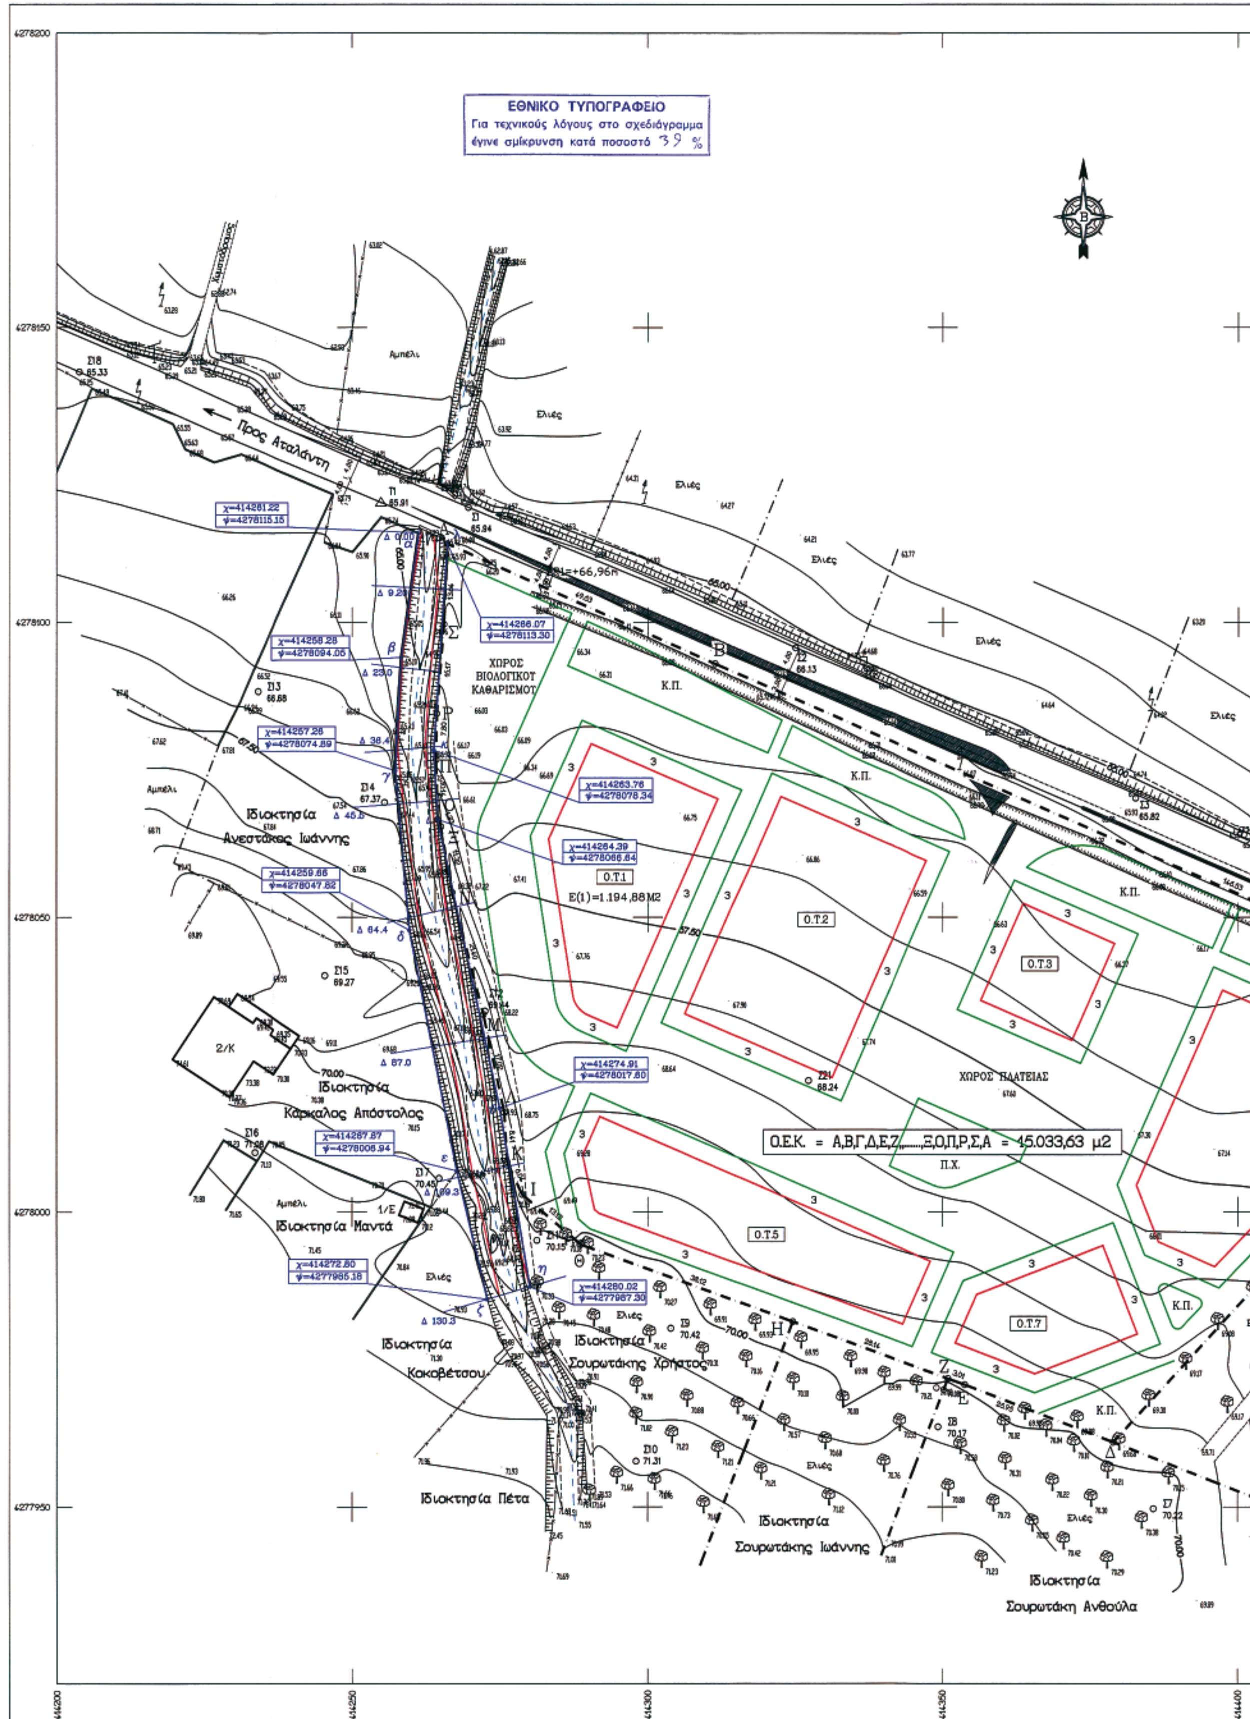
ΕΘΝΙΚΟ ΤΥΠΟΓΡΑΦΕΙΟ
Για τεχνικούς λόγους στο σχεδιάγραμμα
έγινε σμίκρυνση κατά ποσοστό 39 %
Προς Αταλάντη
Αμπέλι
Ελιές
ΧΩΡΟΣ ΒΙΟΛΟΓΙΚΟΥ ΚΑΘΑΡΙΣΜΟΥ
Κ.Π.
Ο.Τ.1
Ε(1)=1.194,88Μ2
Ο.Τ.2
Ο.Τ.3
Ο.Τ.5
Ο.Τ.7
ΧΩΡΟΣ ΠΛΑΤΕΙΑΣ
Π.Χ.
Ο.Ε.Κ. = Α,Β,Γ,Δ,Ε,Ζ,......,Ξ,Ο,Π,Ρ,Σ,Α = 15.033,63 μ2
χ=414261.22
ψ=4278115.15
χ=414266.07
ψ=4278113.30
χ=414258.28
ψ=4278094.05
χ=414257.28
ψ=4278074.89
χ=414263.76
ψ=4278078.34
χ=414264.39
ψ=4278066.84
χ=414259.66
ψ=4278047.62
χ=414274.91
ψ=4278017.80
χ=414267.87
ψ=4278006.94
χ=414272.80
ψ=4277985.18
χ=414280.02
ψ=4277987.30
Ιδιοκτησία Ανεστάκος Ιωάννης
Ιδιοκτησία Καρκαλος Απόστολος
Ιδιοκτησία Μαντά
Ιδιοκτησία Κοκοβέτσου
Ιδιοκτησία Σουρωτάκης Χρήστος
Ιδιοκτησία Πέτα
Ιδιοκτησία Σουρωτάκης Ιωάννης
Ιδιοκτησία Σουρωτάκη Ανθούλα
2/Κ
1/Ε
4278200
4278150
4278100
4278050
4278000
4277950
414200
414250
414300
414350
414400

Αταλάντη

ΟΕΚ

ΑΠΟΣΠΑΣΜΑ ΠΙΝΑΚΙΔΩΝ Γ.Τ.Σ. (5387/4, 5387/6, 5388/3, 5388/5) ΚΛΙΜΑΚΑ 1:5.000

Ελιές

Κ.Π.

R2=+66,05m

Ο.Τ.6

Χωματόδρομος

Προς Κυπαρίσσι

Ιδιοκτησία

Πιλάτου Αθηνά του Δημητρίου

Πιλάτου Ελένη

Πιλάτου Χαρίκλεια

ΠΕΡΙΦΕΡΕΙΑ ΣΤΕΡΕΑΣ ΕΛΛΑΔΑΣ
ΔΙΕΥΘΥΝΣΗ ΠΕΡΙΒΑΛΛΟΝΤΟΣ & ΧΩΡΟΤΑΞΙΑΣ
Το παρόν συνοδεύει την αριθ. 5176/31-8-07 απόφαση του Γενικού Γραμματέα της Περιφέρειας Στερ. Ελλάδας περί επικύρωσης καθορισμού των οριογραμμών τμήματος υδατορέματος στην Αταλάντη Ν. Φθιώτιδας.
ΛΑΜΙΑ 31 / 8 / 2007
Ο ΔΙΕΥΘΥΝΤΗΣ
ΕΠΙΣΚΟΠΟΥ ΕΥΑΓΓΕΛΟΣ

444400 444450 444500 444550

ΓΕΩΔΑΙΤΙΚΑ ΣΤΟΙΧΕΙ

Ε.Γ.Σ.Α. 87 (Ελληνικό Γε

Εγκάρσια Μερκατορική Π

Κεντρικός Μεσημβρινός

Στον Κεντρικό Μεσημβρι

Γεωγραφικό πλάτος αναφ

Ελλειψοειδές GRS 80

Μέτρο γραμμικής παραμό


△ Τ2 64.84	Τριγωνομετ
○ Σ3 65.82	Πολυγωνομ
⊛ R2=+66.05m	Υψομετρικ
1/Π	Ισόγειο πλ
2/Κ	Διώροφο κ
	Κολόνα ΔΕ
	Κολόνα ΟΤ
	Εικονοστάσ
	Ελιά
	Φρεάτιο α

ΥΠΟΛΟΓΙΣΜΟΣ ΕΜΒΑ

- Το διάγραμμα είναι εν
- Το εμβαδόν υπολογίστ συντεταγμένες.

ΠΙΝΑΚΑΣ ΣΤ		
	No	- X -
ΑΡΧΙΚΗ ΙΔΙΟΚΤΗΣΙΑ	Α	414266.066
	Β	414311.336
	Γ	414445.466
	Δ	414378.856
	Ε	414353.736
	Ζ	414350.910
	Η	414324.477
	Θ	414288.666
	Ι	414278.706

ΕΞΑΣΦ

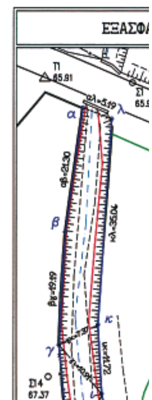

ΠΙΝΑΚΑΣ ΣΥΝΤΕΤΑ	
No	- X -
α	414261.22
β	414258.28
γ	414257.26
δ	414259.66
ε	414267.67
ζ	414272.80

ΓΕΩΔΑΙΤΙΚΑ ΣΤΟΙΧΕΙΑ

ΕΓΣΑ. 87 (Ελληνικό Γεωδαιτικό Σύστημα Αναφοράς)
Εγκάρσια Μερκατορική Προβολή
Κεντρικός Μεσημβρινός λο= 24° κ = 0.9996
Στον Κεντρικό Μεσημβρινό Αναφοράς το X = 500.000 μ
Γεωγραφικό πλάτος αναφοράς 00° 00' 00"
Ελλειψοειδές GRS 80 α = 6378137 f = 1/298.2572236
Μέτρο γραμμικής παραμόρφωσης (k) στο κέντρο φύλλου : 0,99968604

ΥΠΟΜΝΗΜΑ

Τ2 64.84 Τριγωνομετρικό σημείο	Ρυμοτομική γραμμή
Σ3 65.82 Πολυγωνομετρικό σημείο	Οικοδομική γραμμή
R2=+66.05m Υψομετρική αφετηρία	Όριο ιδιοκτησίας
1/Π Ισόγειο πλακοσκεπές	Μανδρότοιχος
2/Κ Διώροφο κεραμοσκεπές	Συρματόπλεγμα
Κολόνα ΔΕΗ	Φυσικό πρανές
Κολόνα ΟΤΕ	Πόδι φυσικού πρανούς
Εικονοστάσι	Ισουψής καμπύλη
Ελιά	Βαθειά γραμμή ρέματος
Φρεάτιο αποχέτευσης	Γραμμή πλημμύρας 50-ετίας
	Γραμμή οριοθέτησης ρέματος


ΥΠΟΛΟΓΙΣΜΟΣ ΕΜΒΑΔΩΝ

- Το διάγραμμα είναι ενταγμένο στο κρατικό δίκτυο συντεταγμένων ΕΓΣΑ '87.
- Το εμβαδόν υπολογίστηκε αναλυτικά με τη βοήθεια Η/Υ σύμφωνα με τις ακόλουθες συντεταγμένες.

ΠΙΝΑΚΑΣ ΣΥΝΤΕΤΑΓΜΕΝΩΝ ΟΡΙΩΝ ΙΔΙΟΚΤΗΣΙΑΣ Ο.Ε.Κ.

	No	- X -	- Y -	No	- X -	- Y -	ΕΜΒΑΔΟΝ
ΑΡΧΙΚΗ ΙΔΙΟΚΤΗΣΙΑ	Α	414266.066	4278113.305	Κ	414276.176	4278008.465	15033,63
	Β	414311.336	4278092.975	Λ	414275.696	4278016.865	
	Γ	414445.466	4278033.985	Μ	414272.136	4278033.505	
	Δ	414378.856	4277960.935	Ν	414266.856	4278054.245	
	Ε	414353.736	4277970.685	Ξ	414264.946	4278065.405	
	Ζ	414350.910	4277971.717	Ο	414264.396	4278066.615	
	Η	414324.477	4277981.365	Π	414264.126	4278076.755	
	Θ	414288.666	4277994.435	Ρ	414264.265	4278084.555	
	Ι	414278.706	4278002.975	Σ	414265.466	4278099.675	

ΕΞΑΣΦΑΛΙΣΕΙΣ ΚΟΡΥΦΩΝ ΟΡΙΟΘΕΤΗΣΗΣ ΡΕΜΑΤΟΣ

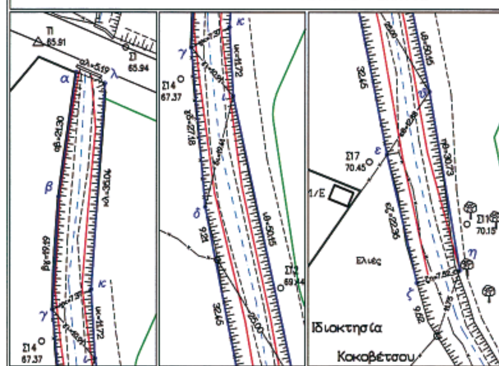

ΠΙΝΑΚΑΣ ΣΥΝΤΕΤΑΓΜΕΝΩΝ ΚΟΡΥΦΩΝ ΠΟΛΥΓΩΝΙΚΗΣ ΟΡΙΟΓΡΑΜΜΩΝ

No	- X -	- Y -	No	- X -	- Y -
α	414261.22	4278115.15	η	414280.02	4277987.30
β	414258.28	4278094.05	θ	414274.91	4278017.60
γ	414257.26	4278074.89	ι	414264.39	4278056.64
δ	414259.66	4278047.82	κ	414263.76	4278078.34
ε	414267.67	4278006.94	λ	414266.07	4278113.30
ζ	414272.80	4277985.18			

ΕΛΛΗΝΙΚΗ ΔΗΜΟΚΡΑΤΙΑ
ΟΡΓΑΝΙΣΜΟΣ ΕΡΓΑΤΙΚΗΣ ΚΑΤΟΙΚΙΑΣ
ΔΙΕΥΘΥΝΣΗ ΜΕΛΕΤΩΝ ΕΡΓΩΝ

ΠΡΟΜΕΛΕΤΗ ΠΕΡΙΒΑΛΛΟΝΤΙΚΩΝ ΕΠΙΠΤΩΣΕΩΝ, ΜΕΛΕΤΗ ΓΕΩΛΟΓΙΚΗΣ ΚΑΤΑΛΛΗΛΟΤΗΤΑΣ, ΜΕΛΕΤΗ ΚΥΚΛΟΦΟΡΙΑΚΟΥ ΚΟΜΒΟΥ ΔΙΕΛΕΥΣΗΣ ΚΑΙ ΕΙΣΟΔΟΥ, ΜΕΛΕΤΗ ΠΕΡΙΒΑΛΛΟΝΤΙΚΩΝ ΕΠΙΠΤΩΣΕΩΝ, ΜΕΛΕΤΗ ΟΡΙΟΘΕΤΗΣΗΣ ΡΕΜΑΤΟΣ ΚΑΙ ΣΥΜΠΛΗΡΩΜΑΤΙΚΗ ΤΟΠΟΓΡΑΦΗΣΗ ΣΤΟΝ ΟΙΚΙΣΜΟ "ΑΤΑΛΑΝΤΗ"

	ΑΡΙΘΜ. ΣΧΕΔΙΟΥ
ΚΑΘΟΡΙΣΜΟΣ ΟΡΙΟΓΡΑΜΜΩΝ ΥΔΑΤΟΡΕΜΑΤΟΣ ΤΟΠΟΓΡΑΦΙΚΟ ΔΙΑΓΡΑΜΜΑ	Π1

ΗΜΕΡΟΜΗΝΙΑ ΙΟΥΝΙΟΣ 2005 — ΚΛΙΜΑΚΑ 1:500

ΑΝΑΔΟΧΟΙ :
ΕΔΑΦΟΣ ΣΥΜΒΟΥΛΟΙ ΜΗΧΑΝΙΚΟΙ ΕΠΕ
ΚΑΡΕΚΛΑΣ ΕΥΑΓΓΕΛΟΣ
ΣΜΥΡΛΟΓΛΟΥ ΓΙΩΡΓΟΣ

ΣΥΝΤΑΞΑΣ :
ΓΕΩΡΓΙΟΣ ΓΡ. ΣΜΥΡΛΟΓΛΟΥ
ΔΙΠΛ. ΑΓΡΟΝΟΜΟΣ ΤΟΠΟΓΡΑΦΟΣ ΜΗΧΑΝΙΚΟΣ
ΕΘΝΙΚΟΥ ΜΕΤΣΟΒΙΟΥ ΠΟΛΥΤΕΧΝΕΙΟΥ
ΜΕΛΟΣ Τ.Ε.Ε. ΑΡΙΘΜ. ΜΗΤΡΩΟΥ 52092
ΑΦΜ [illegible]1038 - ΔΟΥ Ν. ΣΜΥΡΝΗΣ
ΣΗΛΥΒΡΙΑΣ 57 - Ν. ΣΜΥΡΝΗ - ΤΗΛ. 210 9813064

	ΟΝΟΜΑ	ΥΠΟΓΡΑΦΗ	ΗΜΕΡΟΜΗΝΙΑ
ΕΛΕΧΘΗΚΕ	ΘΕΩΡΗΘΗΚΕ Λαμία 17/10/07 Ο Προϊστ. Τεχν. Υπηρ.	Λαμία 9/1/07 Η Προϊσταμένη Τ.Μ.	ΕΛΕΓΧΘΗΚΕ Λαμία 9-1-2007 Ο ΤΕΧΝ. ΥΠ/ΛΟΣ
ΘΕΩΡΗΘΗΚΕ	Τσάμπρας Μηχ/κός	Χαρ. Σταματοπούλου Αρχ/των Μηχ/κός	Αθανασία Ζαβολή Τοπογράφος Μηχ/κός
ΕΓΚΡΙΤΙΚΗ ΑΠΟΦΑΣΗ			

